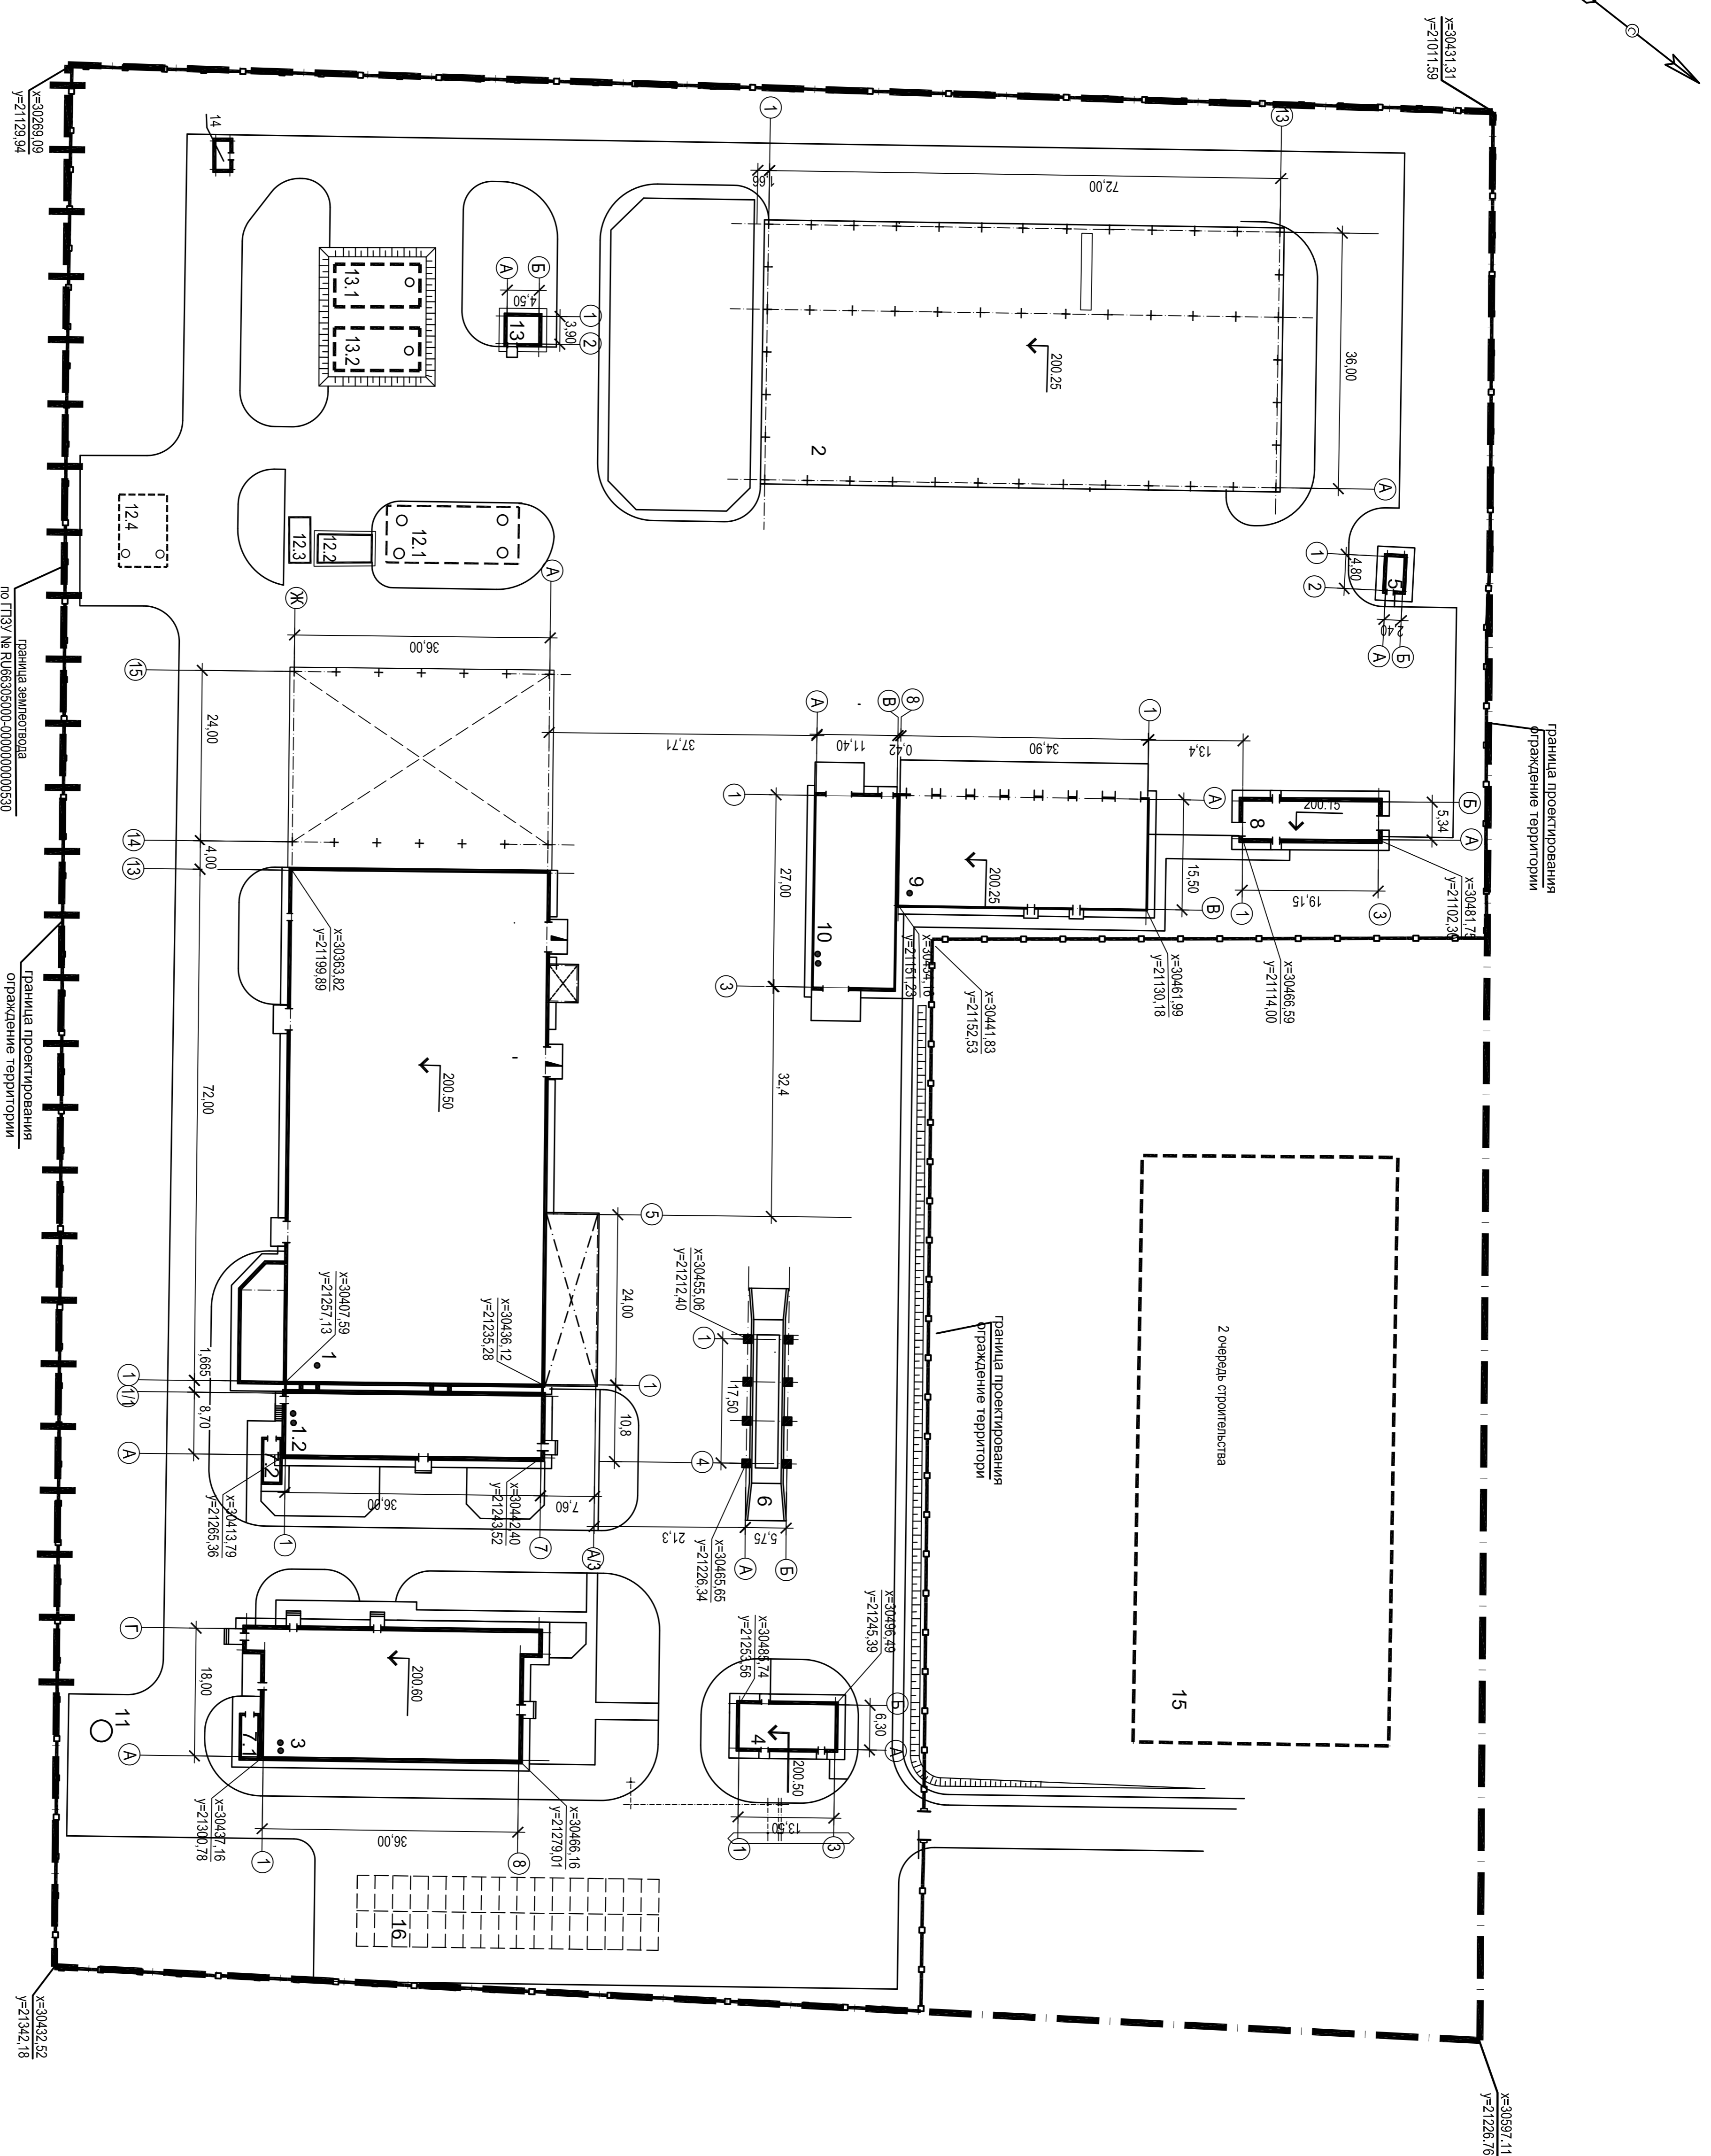


Экспликация зданий и сооружений

№ п/п	Наименование	Типовой проект
1	Производственный корпус №1	инд. проект
1.1	Бытовые помещения производственного корпуса №1	инд. проект
2	Навес для временного хранения прессованных брикетов	инд. проект
3	Административно-бытовой корпус	инд. проект
4	Проходная №1	инд. проект
5	Проходная №2	инд. проект
6	Весовая	инд. проект
7.1	Газовая котельная блочная ГРПБ	
7.2	Газовая котельная блочная ГРПБ	инд. проект
8	Склад запыляемой	инд. проект
9	Гараж на 6 единиц	инд. проект
10	Мойка для автомашин	инд. проект
11	Канализационная насосная станция GRUNDFOS-FLOTTEK	
12	Очистные сооружения	
12.1	Резервуар сбора поверхностного стока V=290м ³	ООО "Авага ТЭК"
12.2	Локальные очистные сооружения поверхностного стока "ЛЛОС-ЗК"	инд. проект
12.3	Помещение с бактерицидной установкой	инд. проект
12.4	Резервуар очищенного поверхностного стока V=180м ³	инд. проект
13	Насосная пожаротушения	инд. проект
13.1	Пожарный резервуар V=220м ³	инд. проект
13.2	Пожарный резервуар V=220м ³	инд. проект
14	Трансформаторная подстанция БПТТ-630/6А	
15	Производственный корпус №2 по переробке вольфрама с бытовыми помещениями	2 очередь
16	Слонина на 34 машины	

X=30289,09
Y=21129,94граница заливочной
по ПЗУ № РИ.663.05.001-000000000530граница проектирования
ограждение территорииX=30432,52
Y=21342,18X=30431,31
Y=21011,59граница проектирования
ограждение территорииX=30597,11
Y=21226,76

А.16/10-00 - ПЗУ

Комплекс-завод по сортировке и плавянке твердых бытовых и пищевых отходов с полигоном для захоронения

Разработчик: Старикова
Лист: 2

Общекорпоративные работы

Разбивочный план осей зданий МТ:500

ОАО "КХМ-Талип"
Административно-производственная мастерская